
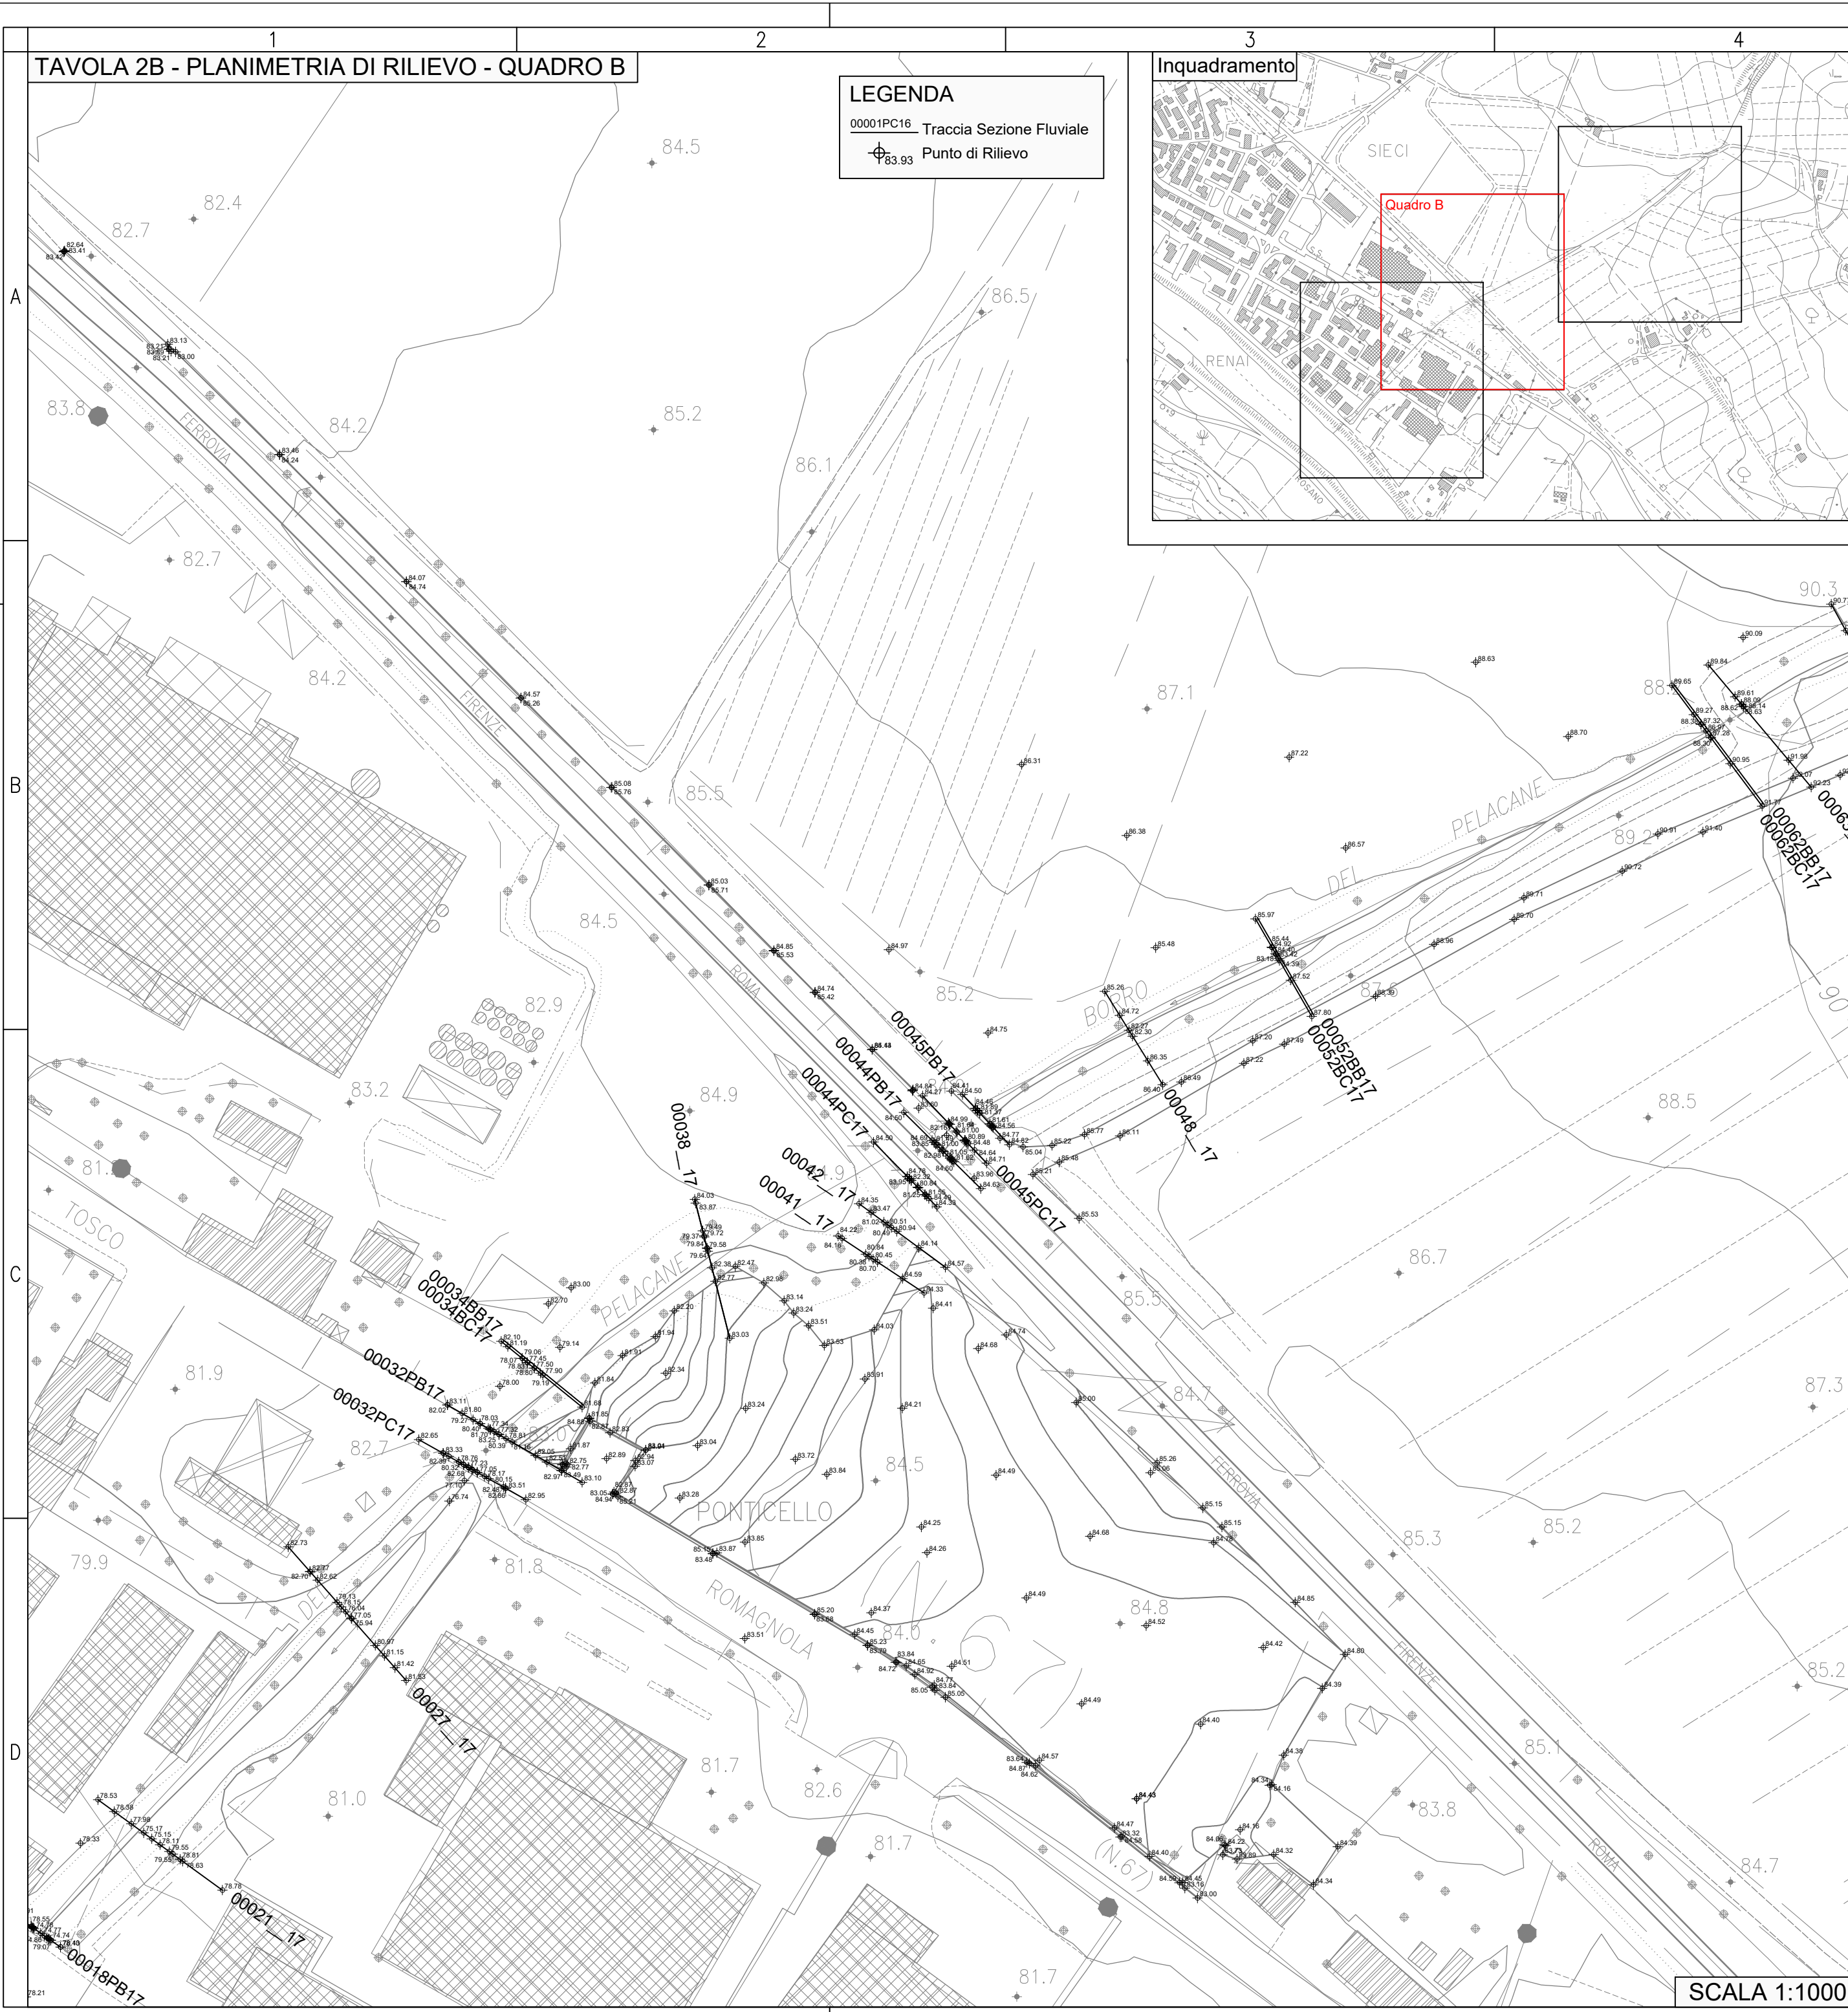


TAVOLA 2B - PLANIMETRIA DI RILIEVO - QUADRO B

LEGENDA
 00001PC16 Traccia Sezione Fluviale
 83.93 Punto di Rilievo

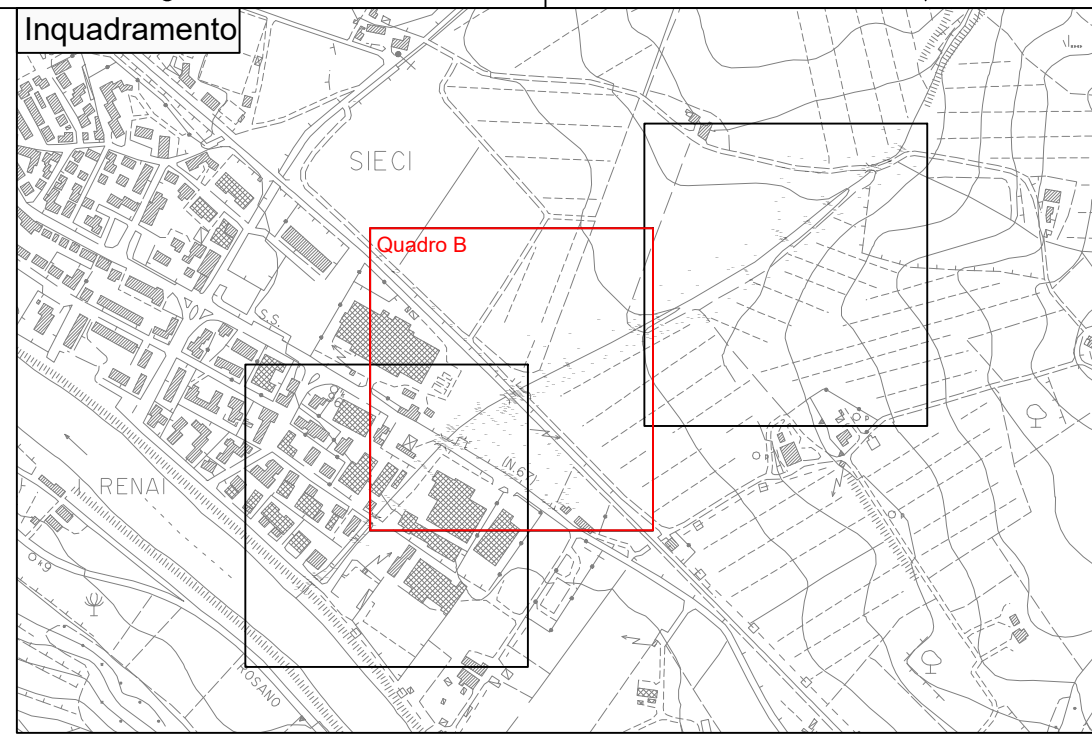

HydroGeo Ingegneria s.r.l.

Via Cardinal Latino, 20
 50126 Firenze
 Tel 055 6587050 - Fax 055 0676043
 e-mail info@studiohydrogeo.it

STUDIO IDROLOGICO IDRAULICO SUL FOSSO DEL PELACANE DI SUPPORTO AL PROCEDIMENTO URBANISTICO PER LE AREE POSTE IN SINISTRA IDRAULICA DELLA LINEA FERROVIARIA E LA S.S. 67

STUDIO IDROLOGICO IDRAULICO

TAVOLA	TAVOLA 2B - PLANIMETRIA DI RILIEVO - QUADRO B
2B	
SCALA: 1:1000	

COMMITTENTE:
 Fibbi Elio srl
 Via P. Nenni, 12
 50065 Sieci (Pontassieve) FI

DIRETTORE TECNICO: ING. TIZIANO STAIANO
 PROGETTISTI: ING. TIZIANO STAIANO

PROGETTO	LOTTO	FASE	DOC	ELABORATO	REV
L 5 5 6	0 1	S 0 6	D	0 0 2 B	A

REV.	DATA EMISSIONE	REDATTO	VERIFICATO	APPROVATO
A	Marzo 2017	T.Staiano	T.Staiano	T.Staiano

SCALA 1:1000

SENZA NOSTRO CONSENSO QUESTO DISEGNO NON SI PUO' RIPRODURRE NE' COPIARE NE' COMUNICARE A TERZE PERSONE (VIGENTI LEGGI D'AUTORE)